

ΕΦΗΜΕΡΙΣ ΤΗΣ ΚΥΒΕΡΝΗΣΕΩΣ
ΤΗΣ ΕΛΛΗΝΙΚΗΣ ΔΗΜΟΚΡΑΤΙΑΣ

ΑΘΗΝΑ 5 ΦΕΒΡΟΥΑΡΙΟΥ 1988	ΤΕΥΧΟΣ ΤΕΤΑΡΤΟ	ΑΡΙΘΜΟΣ ΦΥΛΛΟΥ 88

ΠΕΡΙΕΧΟΜΕΝΑ

ΑΠΑΛΛΟΤΡΙΩΣΕΙΣ
ΑΠΟΦΑΣΕΙΣ

ΠΟΛΕΟΔΟΜΙΑ
ΑΠΟΦΑΣΕΙΣ

ΑΠΑΛΛΟΤΡΙΩΣΕΙΣ
ΑΠΟΦΑΣΕΙΣ

Αριθ. 51 (1)

Κήρυξη αναδασωτέας έκτασης (0,150) στρεμμάτων στη θέση «Πανόραμα Κινέττας» περιφερείας Δήμου Μεγάρων Νομού Αττικής.

Ο ΝΟΜΑΡΧΗΣ ΔΥΤΙΚΗΣ ΑΤΤΙΚΗΣ

Έχοντας υπόψη:

1. Τις διατάξεις για διοικητική αποκέντρωση.
2. Τις διατάξεις του άρθρου 117 παρ. 3 του Συντάγματος της Χώρας.
3. Τις διατάξεις του Ν. 998/79 «περί προστασίας των Δασών κ.λπ.» και ειδικότερα: α) του άρθρου 41 και β) του άρθρου 38.
4. Τις διατάξεις του Υπουργείου Γεωργίας: α) 160417/1180/8.7.80, και β) 182447/3049/24.9.80 την 2979/7.12.1987 πρόταση του Δασαρχείου Μεγάρων και τη σχετική έκθεση αυτοψίας από τις οποίες προκύπτει ότι η δασική βλάστηση που καταστράφηκε από παράνομη εχχέρσωση, αποφασίζουμε:

Κηρύσσουμε αναδασωτέα με σκοπό τη διατήρηση του χαρακτήρα του δάσους, ώστε ν' αποκλεισθεί η διάθεσή του για άλλο προορισμό, δασική έκταση εκατόν πενήντα χιλιοστών του στρέμματος (0,150) στρεμμ. που βρίσκεται στη θέση, «Πανόραμα Κινέτας» περιφερείας του Δήμου Μεγάρων και προσδιορίζεται από τα στοιχεία και έχει όρια:

Ανατολικά: Με οδό Οδυσσέως και πέραν αυτής με πευκοδάσος.

Δυτικά: Με πευκοδάσος.

Βόρεια: Με πευκοδάσος.

Νότια: Με οδό Αγίας Σοφίας και πέραν αυτής με πευκοδάσος, όπως φαίνεται στο συνημμένο διάγραμμα που αποτελεί αναπόσπαστο μέρος της απόφασης αυτής.

Η καταστραφείσα δασική βλάστηση θα αποκατασταθεί με φυσική αναγέννηση.

Η απόφαση αυτή να δημοσιευθεί στην Εφημερίδα της Κυβερνήσεως.


Αιγάλεω, 18 Ιανουαρίου 1988


Ο Νομάρχης

ΓΕΩΡ. ΑΝΑΝΙΑΔΗΣ

ΤΟΠΟΓΡΑΦΙΚΟ ΔΙΑΓΡΑΜΜΑ

Εκτάσης που εκχερσώθηκε παράνομα στη θέση Πανόραμα - Κινέττας την 14-11-1987 και κηρύσσεται αναδασωτέα. Εμβαδόν (595) τ.μ.

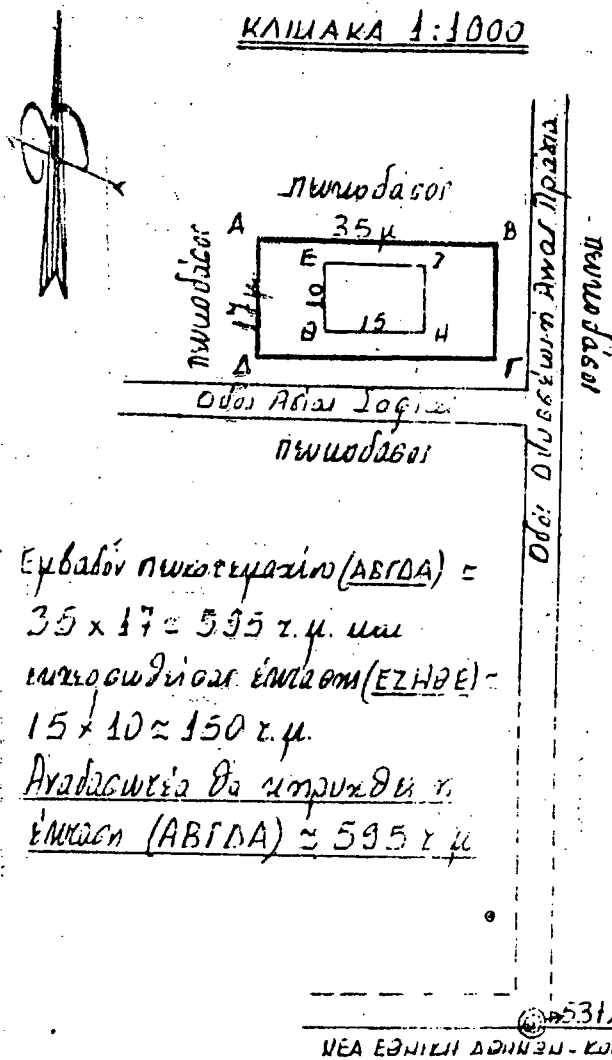

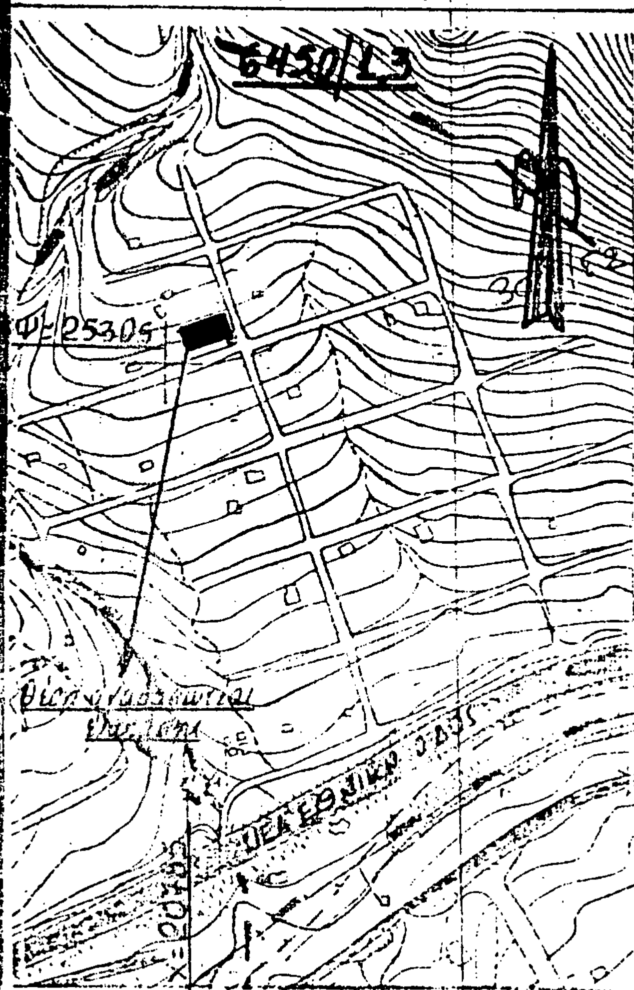

Ανήκει στην 51/18-1-1988
Απόφαση του Νομάρχη Δυτ. Αττικής

Μέγαρα 23.11.1987
Ο Συντάκτης

ΓΕΩΡΓΙΟΣ ΠΑΠΑΘΩΜΑΣ
ΓΕΩΠΟΝΟΣ ΔΑΣΟΠΟΝΟΣ

ΘΕΩΡΗΘΗΚΕ

Αιγάλεω 18-1-1988	Αιγάλεω 18-1-88	Μέγαρα 23.11.1987
Ο Νομάρχης	Ο Δ/ντής Δασών	Ο Δασάρχης
Γεώργιος Ανανιάδης	Γεώργιος Ευαγγελόπουλος	Βασίλης Τσικρίκης

ΠΟΛΕΟΔΟΜΙΑ

ΑΠΟΦΑΣΕΙΣ

Αριθ. 13903/417 (2)

Αναστολή οικοδομικών εργασιών και χορήγησης οικοδομικών αδειών στην εκτός του εγκεκριμένου ρυμοτομικού σχεδίου περιοχή «Στούντιο Άλφα» του δήμου Αμαρουσίου.

Ο ΑΝΑΠΛΗΡΩΤΗΣ ΥΠΟΥΡΓΟΣ ΠΕΡ/ΝΤΟΣ ΧΩΡ/ΞΙΑΣ & ΔΗΜΟΣΙΩΝ ΕΡΓΩΝ

Έχοντας υπόψη:

1. Τις διατάξεις του Ν. 1337/1983 «επέκταση των πολεοδομικών σχεδίων, οικιστική ανάπτυξη και σχετικές ρυθμίσεις» (ΦΕΚ 33/Α) και ειδικότερα το άρθρο 4.

2. Τις διατάξεις του Ν. 1558/1985 «Κυβέρνηση και Κυβερνητικά Όργανα» (ΦΕΚ 137/Α) και ειδικότερα το άρθρο 23 παράγρ. 1.

3. Την υπ' αριθ. Υ. 1291/1987 απόφαση του Πρωθυπουργού «Σύσταση θέσης αναπληρωτή Υπουργού στα Υπουργεία Εξωτερικών, Εθνικής Άμυνας, Περιβάλλοντος, Χωροταξίας και Δημοσίων Έργων, Μεταφορών και Επικοινωνιών και Υφυπουργού στο Υπουργείο Εθνικής Οικονομίας» (ΦΕΚ 526/Β).

4. Την υπ' αριθ. Υ. 1436/1987 απόφαση του Πρωθυπουργού «Καθορισμός αρμοδιοτήτων του Αναπληρωτή Υπουργού Περιβάλλοντος, Χωροταξίας και Δημοσίων Έργων Μανόλη Παπαστεφανάκι» (ΦΕΚ 549/Β).

5. Την υπ' αριθ. 19658/841/14.4.1983 απόφαση του Υπουργού Χωροταξίας, Οικισμού και Περιβάλλοντος «Κίνηση διαδικασίας σύνταξης του Γ.Π.Σ. του ηπειρωτικού τμήματος Ν. Αττικής» (ΦΕΚ 154/Δ, διόρθωση ΦΕΚ 457/Δ/84).

6. Την υπ' αριθ. 237/1987 γνωμοδότηση του δημοτικού συμβουλίου Αμαρουσίου, αποφασίζουμε:

1) Αναστέλλονται για έξι (6) μήνες οι οικοδομικές εργασίες και η χορήγηση των οικοδομικών αδειών στην εκτός του εγκεκριμένου ρυμοτομικού σχεδίου περιοχή «Στούντιο Άλφα» του δήμου Αμαρουσίου, όπως η περιοχή φαίνεται περικλειομένη με μπλε γραμμή στα δύο (2) σχετικά πρωτότυπα διαγράμματα σε κλίμακα 1:5.000, που έχουν θεωρηθεί από τον Προϊστάμενο της Διεύθυνσης Πολεοδομικών Εφαρμογών με την υπ' αριθ. 13903/1988 πράξη του και που συνοπτικά τους αντίτυπα δημοσιεύονται με την παρούσα απόφαση.

2) Η ισχύς της παρούσας απόφασης αρχίζει από τη δημοσίευσή της στην Εφημερίδα της Κυβερνήσεως.

Αθήνα, 2 Φεβρουαρίου 1988

Ο ΑΝΑΠΛΗΡΩΤΗΣ ΥΠΟΥΡΓΟΣ

ΜΑΝΟΛΗΣ ΠΑΠΑΣΤΕΦΑΝΑΚΙΣ



$\phi = 38°15'$
$\lambda = +0°15'$

20000

20500

21000


21500


10500

10000


9500

9000

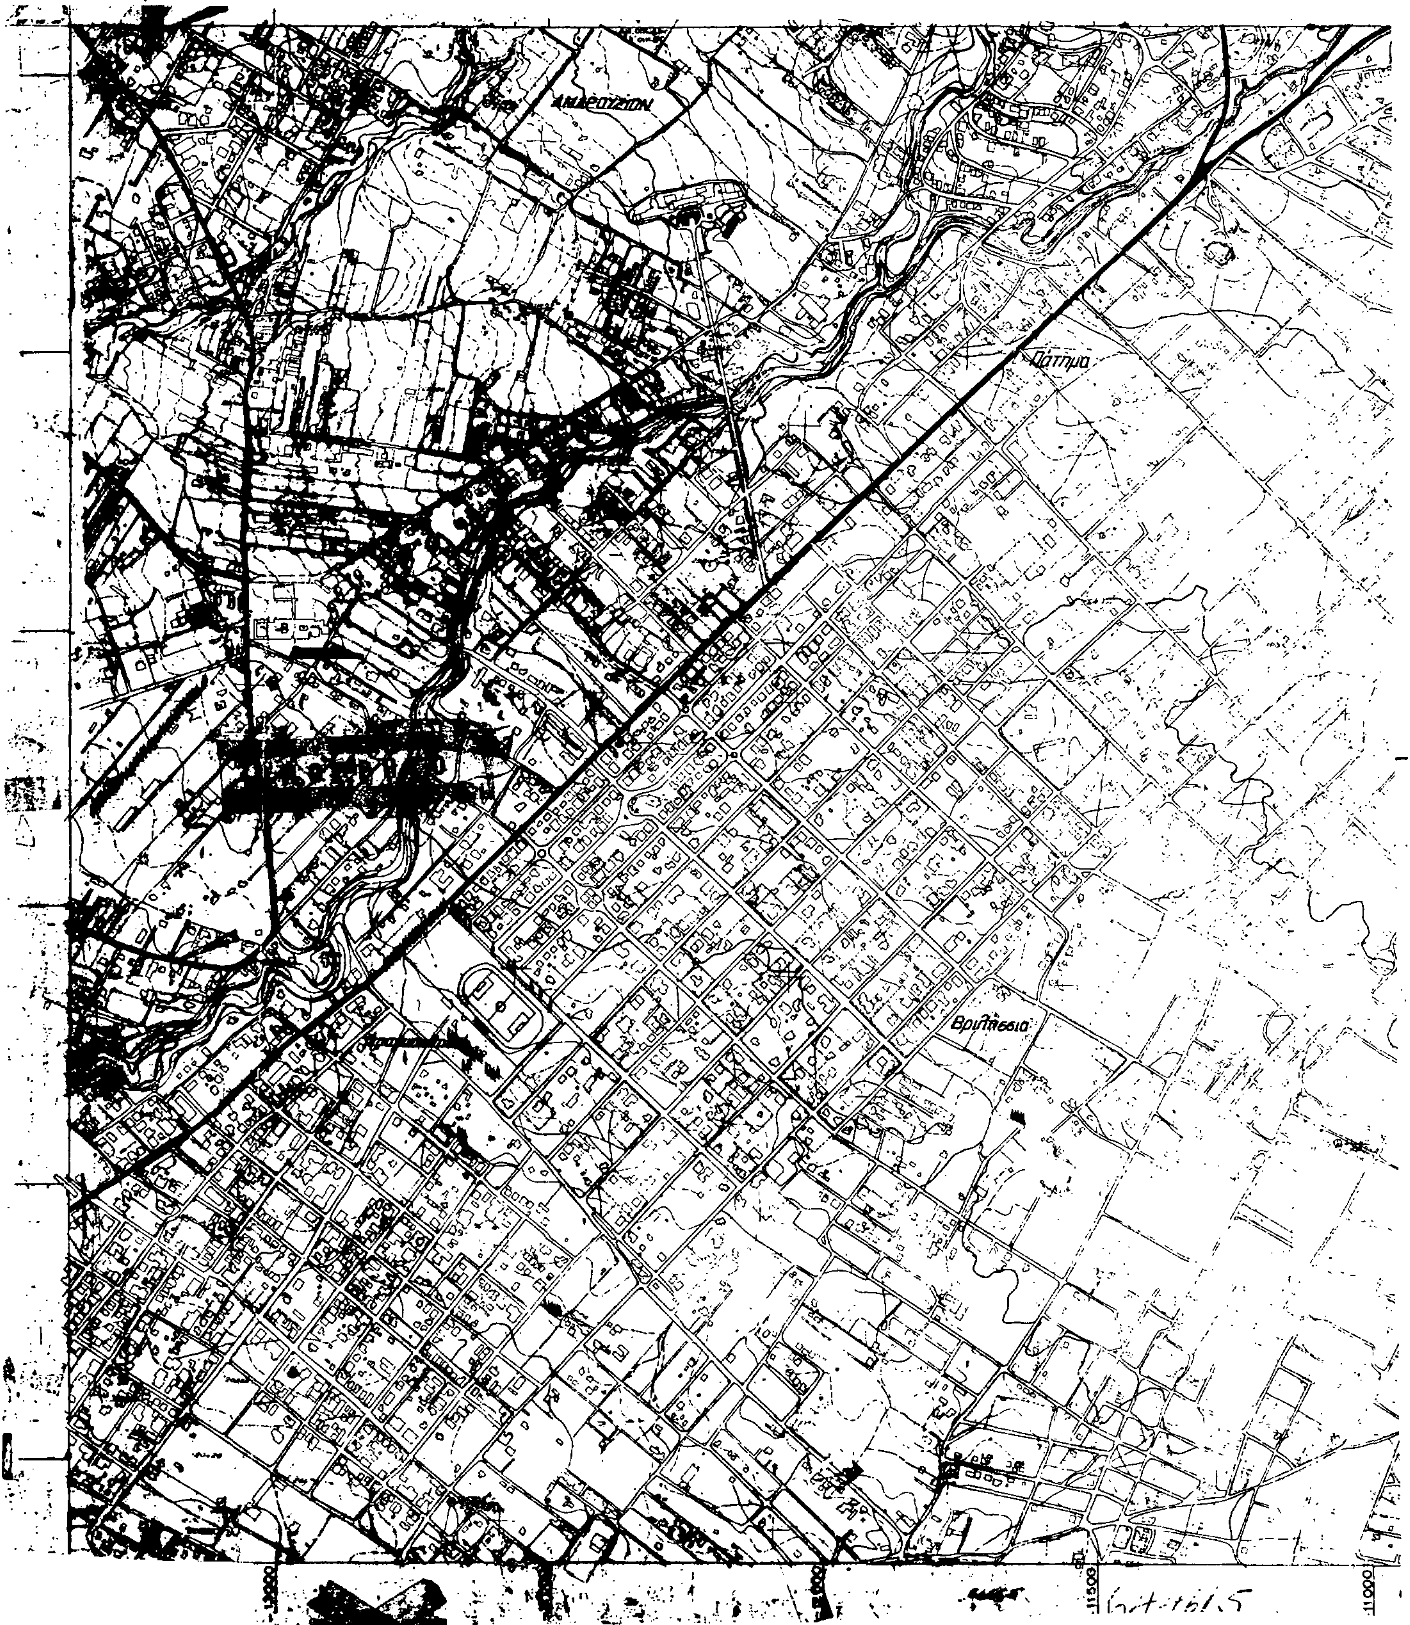
Πάτημα
Βριλήσσια

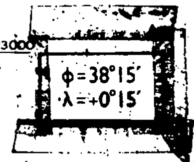

-23000
-23500
Γ. 13903/88
Β. ΓΡΥΛΛΗ
-24000
-24500

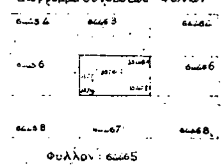

-25000

-10500 -10000 -9500 -9000

Αριθ. 17 (3)

Αναστολή οικοδομικών εργασιών και χορήγησης οικοδομικών αδειών στο Ο.Τ. 1041 του εγκεχριμένου σχεδίου Λάρισας.

Ο ΝΟΜΑΡΧΗΣ ΛΑΡΙΣΑΣ

Έχοντας υπόψη:

1. Τις διατάξεις του από 17.7.1923 Ν. Δ/τος περί σχεδίων πόλεων κ.λπ. όπως μεταγενέστερα τροποποιήθηκαν και συμπληρώθηκαν και ειδικότερα του άρθρου 8 αυτού.

2. Τις διατάξεις του άρθρου 31 του Ν. 1577/85 περί Γ.Ο.Κ..

3. Τις διατάξεις του Π. Δ/τος 183/86 έγκριση τροποποιήσεως και καθορισμού όρων και περιορισμών δόμησης από τους Νομάρχες.

4. Τις διατάξεις του Ν. 1337/83 και ειδικότερα το άρθρο 33 όπως συμπληρώθηκε με το άρθρο 8 του Ν. 1512/85.

5. Την απόφαση 409/30/1987 του Δημοτικού Συμβουλίου Λάρισας περί αναστολής των οικοδομικών εργασιών στο Ο.Τ. 1041 του εγκεχριμένου ρυμοτομικού σχεδίου Λάρισας, για τρεις μήνες.

6. Τη μελέτη επέκτασης – Αναθεώρησης της Λάρισας με την οποία προτείνεται δημιουργία δρόμου που διασπά το ανωτέρω Ο.Τ. 1041.

7. Τη σύμφωνη γνώμη του Συμβουλίου Χ.Ο.Π. του Νομού που διατυπώθηκε στην 42/1/12.1.88 απόφασή του, αποφασίζουμε:

1. Εγκρίνουμε την αναστολή για τρεις μήνες των οικοδομικών εργασιών και αναστολή έκδοσης οικοδομικών αδειών σε τμήμα του Ο.Τ. 1041 του εγκεχριμένου σχεδίου στη θέση που από μελέτη αναθεώρησης προτείνεται η δημιουργία δρόμου μεταξύ των Ο.Τ. 1111Γ και ΟΤ 1111Β.

Η περιοχή αναστολής φαίνεται με μπλε γραμμή στο σχετικό διάγραμμα σε κλ. 1:1000 που θεωρήθηκε από την Προισταμένη του Τ.Π. και Π.Ε. Ν. Λάρισας.

2. Της παραπάνω αναστολής εξαιρούνται, η χορήγηση αδειών και η εκτέλεση εργασιών επισκευής, αποκατάστασης και συντήρησης των κτιρίων για λόγους υγιεινής και ασφάλειας.

Η απόφαση αυτή να δημοσιευθεί στην Εφημερίδα της Κυβερνήσεως.

Λάρισα, 18 Ιανουαρίου 1988

Ο Νομάρχης

ΔΗΜ. ΚΟΥΚΟΥΛΑΚΗΣ

